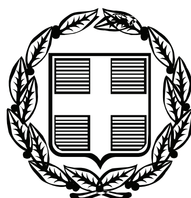


ΕΦΗΜΕΡΙΣ ΤΗΣ ΚΥΒΕΡΝΗΣΕΩΣ

ΤΗΣ ΕΛΛΗΝΙΚΗΣ ΔΗΜΟΚΡΑΤΙΑΣ

ΤΕΥΧΟΣ ΑΝΑΓΚΑΣΤΙΚΩΝ ΑΠΑΛΛΟΤΡΙΩΣΕΩΝ ΚΑΙ ΠΟΛΕΟΔΟΜΙΚΩΝ ΘΕΜΑΤΩΝ **Αρ. Φύλλου 150**

28 Απριλίου 2010

ΑΠΟΦΑΣΕΙΣ

Αριθμ. οικ.5110

Τροποποίηση ρυμοτομικού σχεδίου του Δήμου Αγίας Βαρβάρας.

Ο ΝΟΜΑΡΧΗΣ ΑΘΗΝΩΝ

Έχοντας υπόψη:

1. Τις διατάξεις του ν.δ/τος της 17-7-23 και ειδικότερα τα άρθρα 1, 3, 7 και 70 όπως ισχύουν σήμερα.

2. Τις διατάξεις του Ν. 1577/85 (ΦΕΚ 240/Α΄) και ειδικότερα του άρθρου 34.

3. Τις διατάξεις του κώδικα Βασικής Πολεοδομικής Νομοθεσίας (ΦΕΚ 580/Δ΄/99) και ειδικότερα τα άρθρα 152, 154 και 160.

4. Τις διατάξεις των ιδρυτικών νόμων της Νομαρχιακής Αυτοδιοίκησης: Ν. 2218/94 (ΦΕΚ 90/Α΄/94) και Ν. 2240/94 (ΦΕΚ 153/Α΄/94).

5. Τις διατάξεις του Π.Δ/τος 30/96 (ΦΕΚ 21/Α΄/96) «Κώδικας Νομαρχιακής Αυτοδιοίκησης», όπως τροποποιήθηκε και ισχύει σήμερα.

6. Τις διατάξεις του αρ. 90 του Κώδικα Νομοθεσίας για την Κυβέρνηση και τα Κυβερνητικά όργανα του Π.Δ. 63/2005 (ΦΕΚ 98/Α΄).

7. Τις διατάξεις του Ν. 2882/2001 (ΦΕΚ 17/Α΄/01) «Κώδικας Αναγκαστικών Απαλλοτριώσεων» και του Ν. 2985/2002 (ΦΕΚ 18/Α΄/02).

8. Τις διατάξεις του άρθρου 29 του ν. 2831/2000 (ΦΕΚ 140/Α΄) όπως αντικαταστάθηκαν από το άρθρο 10 του Ν. 3044/26-8-02 (ΦΕΚ 197/Α΄).

9. Τον ισχύοντα οργανισμό Εσωτερικής Λειτουργίας των Υπηρεσιών της Νομαρχίας Αθηνών (ΦΕΚ 1636/7.8.2009/τ.Β΄).

10. Τη συγκρότηση των Σ.Χ.Ο.Π. των Δ/νσεων Πολεοδομίας με την 34/30-5-02 απόφαση Νομαρχιακού Συμβουλίου Αθηνών όπως τροποποιήθηκε και ισχύει με την 121γ/2006 Απόφαση.

11. Την με αρ. οικ. 1074/10 Απόφαση Νομάρχη Αθηνών «περί μεταβίβασης αρμοδιοτήτων» (ΦΕΚ 100/Β΄/3-2-10).

12. Τις υπ' αριθμ. 305/05 και 153/08 αποφάσεις του Δ.Σ. Αγίας Βαρβάρας.

13. Τις υπ' αριθμ. 19/4-11-09, θέμα 1ο και 4/24-3-10, θέμα 1ο γνωμοδοτήσεις του ΣΧΟΠΝΑ Δυτικού Τομέα.

14. Τα νόμιμα δικαιολογητικά που περιέχονται στο φάκελο τροποποίησης σχεδίου.

Και επειδή:

1. Το Δημοτικό Συμβούλιο Αγίας Βαρβάρας με τις υπ' αριθμ. 305/05 και 153/08 αποφάσεις γνωμοδότησε υπέρ της τροποποίησης του ρυμοτομικού σχεδίου στα Ο.Τ. 452-453-454, 695-695α-696, 570, 762(164), 564-565 και 166(730).

2. Σύμφωνα με την υπ' αριθμ. 1190/17-2-10 βεβαίωση της Οικονομικής Υπηρεσίας του Δήμου Αγίας Βαρβάρας, οι τροποποιήσεις στα Ο.Τ. 452-453-454, 570, 762(164) και 564-565 δεν επιφέρουν καμιά χρηματική δαπάνη στον προϋπολογισμό του Δήμου.

3. Το Τμήμα Πολεοδομικού Σχεδιασμού της Δ/νσης Πολεοδομίας Δυτικού Τομέα Αθήνας εισηγήθηκε προς το ΣΧΟΠΝΑ Δυτικού Τομέα (17322/09 και 4041/10 εισηγήσεις):

α) Τη συνέχιση της διαδικασίας τροποποίησης ρυμοτομικού σχεδίου ύστερα από τα υπ' αριθμ. 10729/11-11-09 και 2229/25-02-10 έγγραφα προς το Δήμο Αγίας Βαρβάρας και σύμφωνα με τις διατάξεις των άρθρων 3 και 7 του από 17-7-23 Ν.Δ/τος, των άρθρων 152, 154 και 160 του Κώδικα Βασικής Πολεοδομικής Νομοθεσίας (ΦΕΚ 580/Δ΄/99) και του άρθρου 77 του Ν. 3463/06 (Κώδικας Δήμων και Κοινοτήτων).

β) Την έγκριση της τροποποίησης του ρυμοτομικού σχεδίου Αγίας Βαρβάρας στα Ο.Τ. 452-453-454, 570, 762(164) και 564-565 σύμφωνα με τις υπ' αριθμ. 305/05 και 153/08 αποφάσεις του Δημοτικού Συμβουλίου.

γ) Τον καθορισμό όρων και περιορισμών δόμησης στο Ο.Τ. 452-453-454.

δ) Τη μη έγκριση της τροποποίησης στα Ο.Τ. 166(730) και 695-695α-696 δεδομένου ότι δεν τηρούνται οι προϋποθέσεις του άρθρου 90 του Κώδικα Νομοθεσίας για την Κυβέρνηση και τα Κυβερνητικά Όργανα που κυρώθηκε με το άρθρο 1 του Π.Δ. 63/05 (ΦΕΚ 98/Α΄).

4. Το ΣΧΟΠΝΑ Δυτικού Τομέα με την υπ' αριθμ. 4/24.3.10, θέμα 1ο, γνωμοδότησε ομόφωνα ως ακολούθως: «Οι προτεινόμενες τροποποιήσεις είναι τοπικού χαρακτήρα και η κάθε μία συνιστά όλως εντοπισμένη τροποποίηση, δεν αποτελούν ενιαία ρύθμιση της περιοχής και δεν επηρεάζουν τη γενικότερη πολεοδομική και χωροτακτική συγκρότηση της πόλης, όπως αναφέρεται και στο υπ' αριθμ. 13997/09 έγγραφο του ΥΠΕΧΩΔΕ. Εγκρίνονται οι τροποποιήσεις στα Ο.Τ. 452-453-454, 570, 762(124), 564-565, καθώς και επιβολή όρων και περιορισμών δόμησης, σύμφωνα με την υπ' αριθμ. 4041/23-3-10 επανεισήγηση της Υπηρεσίας.

Δεν εγκρίνονται οι τροποποιήσεις στο Ο.Τ. 166(730) καθώς και στα Ο.Τ. 695-695α-696 σύμφωνα με την επανεισήγηση», αποφασίζουμε:

1. Εγκρίνεται η τροποποίηση του ρυμοτομικού σχεδίου Αγίας Βαρβάρας:

- Στα Ο.Τ. 452-453-454 με τη δημιουργία χώρου πρασίνου και παιδικής χαράς, Αθλητικού χώρου (κολυμβητήριο) στο τμήμα ΑΒΓΔΕΖΑ, χώρου αναψυκτηρίου στο τμήμα ΒΗΘΙΚΛΔΓΒ και Αθλητικών εγκαταστάσεων τοπικού χαρακτήρα στο τμήμα ΜΝΞΟΠΡΣΤΜ.
- Στο Ο.Τ. 762(124) με την έγκριση οδού και το χαρακτηρισμό της σε πεζόδρομο και με επιβολή προκηπίων πλάτους 5,00 και 2,00 μέτρων.
- Στο Ο.Τ. 570 δημιουργία πεζοδρόμου.
- Στα Ο.Τ. 564 και 565 αλλαγή χαρακτηρισμών αντίστοιχα δηλαδή τμήμα του Ο.Τ. 564 σε χώρο παιδικής χαράς, και τμήμα του Ο.Τ. 565 σε κοινόχρηστο χώρο - πράσινο.

Όπως αναλυτικά φαίνεται στα σχετικά πρωτότυπα σχεδιαγράμματα σε κλίμακα 1:500 που συνοδεύουν αυτήν την απόφαση.

2. Τον καθορισμό όρων και περιορισμών δόμησης στα Ο.Τ. 452-453-454 ως ακολούθως:

- Στο τμήμα (ΑΒΓΔΕΖΑ):

Ποσοστό κάλυψης ως το κόκκινο περίγραμμα.
Συντελεστής δόμησης 1,20
Μέγιστο ύψος κτιρίων 10,00 μέτρα.

- Στο τμήμα (ΜΝΞΟΠΡΣΤΜ):

Ποσοστό κάλυψης ως το κόκκινο περίγραμμα
Συντελεστής δόμησης 0,40
Μέγιστο ύψος κτιρίων 4,00 μέτρα.

- Στο τμήμα (ΒΗΘΙΚΛΔΓΒ):

Ποσοστό κάλυψης ως το κόκκινο περίγραμμα
Συντελεστής δόμησης 1,00
Μέγιστο ύψος κτιρίων 4,00 μέτρα.

3. Δεν εγκρίνονται οι τροποποιήσεις στα Ο.Τ. 166(730) και στα Ο.Τ. 695-695α-696.

4. Ανακαλείται η υπ' αριθμ. 2030/1211/26-7-07 Απόφαση Νομάρχη Αθηνών.

5. Η ισχύς αυτής της απόφασης αρχίζει από την ημερομηνία δημοσίευσής της στην Εφημερίδα της Κυβέρνησης.

Επιτρέπεται η υποβολή προσφυγής στον Γενικό Γραμματέα Περιφέρειας, μόνο για παράβαση Νόμου σύμφωνα με τις διατάξεις του άρθρου 69 του Π.Δ. 30/96 (ΦΕΚ 21/Α΄/96) όπως τροποποιήθηκε και ισχύει σε προθεσμία 30 ημερών από τη δημοσίευσή της στην Εφημερίδα της Κυβερνήσεως.

Η απόφαση αυτή να δημοσιευθεί στην Εφημερίδα της Κυβερνήσεως.

Αθήνα, 16 Απριλίου 2010

Ο Νομάρχης

ΙΩΑΝΝΗΣ ΣΓΟΥΡΟΣ

ΕΘΝΙΚΟ ΤΥΠΟΓΡΑΦΕΙΟ

Για τεχνικούς λόγους στο σχεδιάγραμμα, έγινε σμίκρυνση, κατά ποσοστό 37%

ΑΠΟΣΠΑΣΜΑ ΡΥΜΟΤΟΜΙΚΟΥ 1:2000

ΚΤΗΜΑΤ. ΑΡΙΘΜΟΣ	ΟΝΟΜΑΤΕΠΩΝΥΜΟ ΙΔΙΟΚΤΗΤΗ	ΔΙΕΥΘΥΝΣΗ ΙΔΙΟΚΤΗΤΗ
01	ΤΣΟΥΚΑΣ ΚΩΝ/ΝΟΣ	ΑΙΟΛΟΥ 75
02	ΦΑΦΑΛΑΚΗ ΕΛΕΝΗ ΑΡΑΒΙΚΙΔΗΣ ΝΙΚ.	ΑΙΟΛΟΥ 77 ΑΙΟΛΟΥ 77
03	ΚΟΣΤΟΥΡΟΥ ΜΑΡΙΑ	ΠΡΑΞΙΤΕΛΟΥΣ 1
04	ΑΓΝΩΣΤΟΣ	
05	ΓΕΝΙΚΟ ΝΟΜΑΡΧΙΑΚΟ ΝΟΣΟΚΟΜΕΙΟ ΔΥΤΙΚΗΣ ΑΘΗΝΑΣ	

ΟΡΟΙ ΔΟΜΗΣΗΣ
Διάταγμα ~~15/3/37~~ και 20/9/51
Αρτιότητα Παρ/ση 27/9/51
Ε= ~~250,00~~ 400 Ε= 112,50
Π= ~~13,00~~ 15 Π=6,00
Σύστημα: πρώην πανταχόθεν ελεύθερο
Σ.Δ. 1,20 Υψος 16,00μ
Κάλυψη: 40% ~~μετά ΓΟΚ 73~~
~~60% μετά ΓΟΚ 73~~
(Πρώιν Η' Λεκανοπέδιο + 40%)
ΠΡΟ ΓΟΚ'73 Ε:250 Π:13.

ΧΩΡΟΣ ΝΟΣΟΚΟΜΕΙΟΥ
ΧΩΡΟΣ ΕΣΤΙΑΤΟΡΙΩΝ ΝΟΣΟΚΟΜΕΙΟΥ
ΧΩΡΟΣ ΑΘΛΗΤΙΚΩΝ ΕΓΚΑΤΑΣΤΑΣΕΩΝ
ΧΩΡΟΣ ΠΛΑΤΕΙΑΣ
ΟΡΙΑ ΔΗΜΟΥ ΑΙΓΑΛΕΩ
ΠΛΑΤΕΙΑ
ΠΕΖΟΔΡΟΜΟΣ
ΠΑΡΤΕΡΙ
ΟΤ454
ΚΧ453
ΟΤ453
ΧΩΡΟΣ ΠΛΑΤΕΙΑΣ ΦΕΚ 713Δ\1997
ΟΤ465
ΟΤ463
ΟΔΟΣ ΑΛΑΜΑΝΑΣ

ΕΜΒΑΔΟΝ ΕΝΙΑΙΟΥ ΑΚΙΝΗΤΟΥ (Α,Β,Η,1,2,..5,Τ,Μ,Ν,Ξ,Ο,Π,Ρ,6,7,....15,Ε,Ζ,Α) ΙΔΙΟΚΤΗΣΙΑΣ ΔΗΜΟΣΙΟΥ = 12.000 Μ2

Το παρόν συνοδεύει την υπ' αρ. 153/2008 Απόφαση Δημοτικού Συμβουλίου που αποτελεί επικαιροποίηση της 305/2005 Απόφασης Δημοτικού Συμβουλίου
Ο ΔΗΜΑΡΧΟΣ

ΔΗΜΟΣ ΑΓΙΑΣ ΒΑΡΒΑΡΑΣ

ΕΡΓΟ: ΤΟΠΟΓΡΑΦΙΚΗ - ΚΤΗΜΑΤΟΓΡΑΦΙΚΗ ΑΠΟΤΥΠΩΣΗ

ΘΕΣΗ: ΟΤ 452, 453, 454 - ΑΛΣΟΣ ΛΟΙΜΩΔΩΝ ΑΓΙΑ ΒΑΡΒΑΡΑ

ΜΕΛΕΤΗ: ΔΙΕΥΘΥΝΣΗ ΤΕΧΝΙΚΩΝ ΥΠΗΡΕΣΙΩΝ ΔΗΜΟΥ ΑΓΙΑΣ ΒΑΡΒΑΡΑΣ


ΠΡΟΤΑΣΗ ΤΡΟΠΟΠΟΙΗΣΗΣ ΤΩΝ ΟΤ 452,453,454 ΤΟΥ ΔΗΜΟΥ ΑΓΙΑΣ ΒΑΡΒΑΡΑΣ — 18-7-2008

ΚΛΙΜΑΚΑ 1:500

ΜΑΝΤΖΟΓΛΟΥ ΣΤΕΦΑΝΟΣ
ΑΡΧΙΤΕΚΤΩΝ Π.Ε4

ΝΟΜΑΡΧΙΑ ΑΘΗΝΩΝ
ΤΟΜΕΑΣ ΔΥΤΙΚΟΣ
Δ/ΝΣΗ ΠΟΛΕΟΔΟΜΙΑΣ
Συνοδεύει την υπ' αριθ. οικ. 5110/16-4-10
Απόφαση περί φωτοποιήσεως του ρυμοτομικού σχεδίου ΑΓΙΑΣ ΒΑΡΒΑΡΑΣ
ΑΘΗΝΑ 16/4/2010
Ο ΝΟΜΑΡΧΗΣ
Ι. ΣΓΟΥΡΟΣ

Ακριβές αντίγραφο για χρήση Δημόσιας Υπηρεσίας
30-4-10

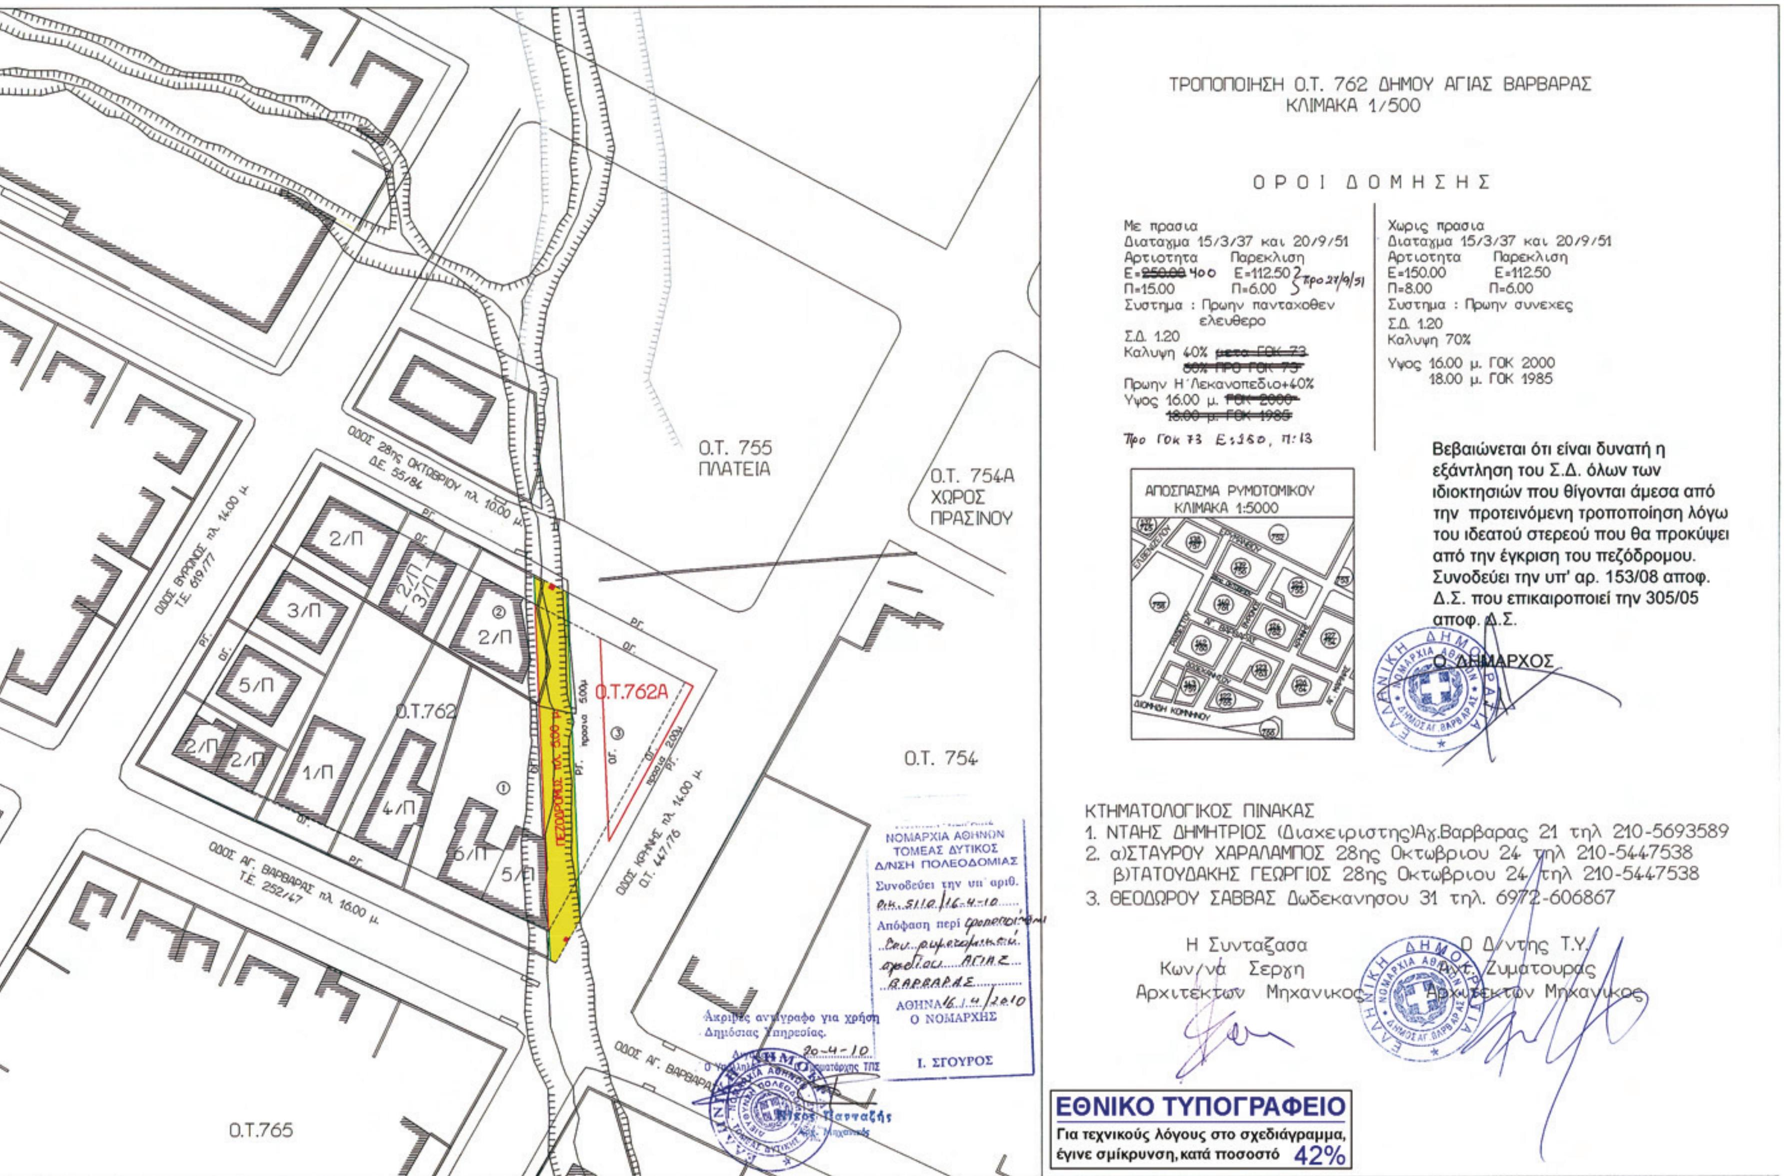
ΤΡΟΠΟΠΟΙΗΣΗ Ο.Τ. 762 ΔΗΜΟΥ ΑΓΙΑΣ ΒΑΡΒΑΡΑΣ
ΚΛΙΜΑΚΑ 1/500
ΟΡΟΙ ΔΟΜΗΣΗΣ
Με πρασια
Διαταγμα 15/3/37 και 20/9/51
Αρτιοτητα Παρεκλιση
Ε=250.00 400 Ε=112.50
Π=15.00 Π=6.00
Προ 27/9/51
Συστημα : Πρωην πανταχοθεν ελευθερο
Σ.Δ. 1.20
Καλυψη 40% μετα ΓΟΚ 73
50% ΠΡΟ ΓΟΚ 73
Πρωην Η΄Λεκανοπεδιο+40%
Υψος 16.00 μ. ΓΟΚ 2000
18.00 μ. ΓΟΚ 1985
Προ ΓΟΚ 73 Ε:150, Π:13
Χωρις πρασια
Διαταγμα 15/3/37 και 20/9/51
Αρτιοτητα Παρεκλιση
Ε=150.00 Ε=112.50
Π=8.00 Π=6.00
Συστημα : Πρωην συνεχες
Σ.Δ. 1.20
Καλυψη 70%
Υψος 16.00 μ. ΓΟΚ 2000
18.00 μ. ΓΟΚ 1985
ΑΠΟΣΠΑΣΜΑ ΡΥΜΟΤΟΜΙΚΟΥ
ΚΛΙΜΑΚΑ 1:5000
Βεβαιώνεται ότι είναι δυνατή η εξάντληση του Σ.Δ. όλων των ιδιοκτησιών που θίγονται άμεσα από την προτεινόμενη τροποποίηση λόγω του ιδεατού στερεού που θα προκύψει από την έγκριση του πεζόδρομου. Συνοδεύει την υπ' αρ. 153/08 αποφ. Δ.Σ. που επικαιροποιεί την 305/05 αποφ. Δ.Σ.
Ο ΔΗΜΑΡΧΟΣ
ΚΤΗΜΑΤΟΛΟΓΙΚΟΣ ΠΙΝΑΚΑΣ
1. ΝΤΑΗΣ ΔΗΜΗΤΡΙΟΣ (Διαχειριστης)Αγ.Βαρβαρας 21 τηλ 210-5693589
2. α)ΣΤΑΥΡΟΥ ΧΑΡΑΛΑΜΠΟΣ 28ης Οκτωβριου 24 τηλ 210-5447538
β)ΤΑΤΟΥΔΑΚΗΣ ΓΕΩΡΓΙΟΣ 28ης Οκτωβριου 24 τηλ 210-5447538
3. ΘΕΟΔΩΡΟΥ ΣΑΒΒΑΣ Δωδεκανησου 31 τηλ. 6972-606867
Η Συνταξασα
Κων/να Σεργη
Αρχιτεκτων Μηχανικος
Ο Δ/ντης Τ.Υ.
Ζυματουρας
Αρχιτεκτων Μηχανικος
ΝΟΜΑΡΧΙΑ ΑΘΗΝΩΝ
ΤΟΜΕΑΣ ΔΥΤΙΚΟΣ
Δ/ΝΣΗ ΠΟΛΕΟΔΟΜΙΑΣ
Συνοδεύει την υπ' αριθ.
ΑΘΗΝΑ 16.4.2010
Ο ΝΟΜΑΡΧΗΣ
Ι. ΣΓΟΥΡΟΣ
Ακριβές αντίγραφο για χρήση Δημόσιας Υπηρεσίας.
20-4-10
ΕΘΝΙΚΟ ΤΥΠΟΓΡΑΦΕΙΟ
Για τεχνικούς λόγους στο σχεδιάγραμμα, έγινε σμίκρυνση, κατά ποσοστό 42%
Ο.Τ. 755
ΠΛΑΤΕΙΑ
Ο.Τ. 754Α
ΧΩΡΟΣ
ΠΡΑΣΙΝΟΥ
Ο.Τ. 754
Ο.Τ.762
Ο.Τ.762Α
Ο.Τ.765
ΟΔΟΣ 28ης ΟΚΤΩΒΡΙΟΥ πλ. 10.00 μ.
Δ.Ε. 55/84
ΟΔΟΣ ΒΥΡΩΝΟΣ πλ. 14.00 μ.
Τ.Ε. 619/77
ΟΔΟΣ ΑΓ. ΒΑΡΒΑΡΑΣ πλ. 16.00 μ.
Τ.Ε. 252/47
ΟΔΟΣ ΚΟΜΝΗΝΟΥ πλ. 14.00 μ.
Ο.Τ. 447/76
ΠΕΖΟΔΡΟΜΟΣ πλ. 3.00 μ.
ΟΔΟΣ ΑΓ. ΒΑΡΒΑΡΑΣ
2/Π
3/Π
5/Π
1/Π
4/Π
6/Π

Βεβαιώνεται ότι είναι δυνατή η εξάντληση του Σ.Δ. όλων των ιδιοκτησιών που θίγονται άμεσα από την προτεινόμενη τροποποίηση λόγω του ιδεατού στερεού που θα προκύψει από την έγκριση του πεζοδρόμου.
Συνοδεύει την υπ' αριθμ. 153/2008 απόφαση Δημοτικού Συμβουλίου που επικαιροποιεί την υπ' αριθμ. 305/2005 απόφαση.



Ο ΔΗΜΑΡΧΟΣ

ΓΕΩΡΓΙΟΣ Η. ΚΑΠΛΑΝΗΣ

ΕΛΛΗΝΙΚΗ ΔΗΜΟΚΡΑΤΙΑ
ΔΗΜΟΣ ΑΓΙΑΣ ΒΑΡΒΑΡΑΣ
Δ/ΝΣΗ ΤΕΧΝΙΚΩΝ ΥΠΗΡΕΣΙΩΝ

ΤΡΟΠΟΠΟΙΗΣΗ ΤΟΥ ΡΥΜΟΤΟΜΙΚΟΥ ΣΧΕΔΙΟΥ
ΣΤΟ Ο.Τ. 570 ΤΟΥ ΔΗΜΟΥ ΑΓ. ΒΑΡΒΑΡΑΣ

ΚΛΙΜΑΚΑ 1: 500

ΑΓ. ΒΑΡΒΑΡΑ ΙΟΥΛΙΟΣ 2005
Η ΜΗΧΑΝΙΚΟΣ

ΑΙΚ. ΚΑΨΟΚΕΦΑΛΟΥ
Τοπογράφος Μηχ.

ΘΕΩΡΗΘΗΚΕ
Ο Δ/ΝΤΗΣ Τ.Υ. ΤΟΥ ΔΗΜΟΥ

Α. ΖΥΜΑΤΟΥΡΑΣ
Αρχιτέκτων Μηχ.

ΑΠΟΣΠΑΣΜΑ ΡΥΜΟΤΟΜΙΚΟΥ ΣΧΕΔΙΟΥ
ΚΛΙΜΑΚΑ 1: 2000



ΚΤΗΜΑΤΟΛΟΓΙΚΟΣ ΠΙΝΑΚΑΣ


ΚΤΗΜΑΤΟΛ. ΑΡΙΘΜΟΣ	ΟΝΟΜΑΤΕΠΩΝΥΜΟ ΙΔΙΟΚΤΗΤΗ	ΔΙΕΥΘΥΝΣΗ ΑΚΙΝΗΤΟΥ	ΔΙΕΥΘΥΝΣΗ ΙΔΙΟΚΤΗΤΗ
1	Λαζάρου Αναστάσιος	Καλατζάκου 16	Καλατζάκου 16
2	Ποτηράκη Μαρία	Καραολή 56	Καραολή 56
3	Αγνωστος	Καλατζάκου & Καραολή	
4	Φοίβα Κυριακούλα Λαμπροπούλου Φανή	Καλατζάκου 9 »	Καλατζάκου 9 »
5	Καραμιχαλάκος Τζανέτος Καραμιχαλάκος Νικόλαος Καραμιχαλάκος Κων/νος Ταπίρη Ολυμπία Ταπίρης Κων/νος	Καραολή 75 » » » »	Καραολή 75
6	Παπαναστασίου Χαρίλαος	Καραολή 77 & Μπουμπουλίνας 1	Καραολή 77 & Μπουμπουλίνας 1
7	Μωραΐτη Βασιλική Μωραΐτη Αικατερίνη Μωραΐτης Νικόλαος	Καραολή 60	Καραολή 60
8	Νικολετάκης Σταύρος Χαραλάμπης Νικόλαος Κληρονόμοι Παπανικολάου Ελευθερίας (Καστανάς Γιάννης Κιλιτζιράκης Μανώλης Παραρά Αικατερίνη Αλεξόπουλος Γεώργιος Αφράτογλου Πόπη)	Καλατζάκου 11 & Καραολή 58	Καλατζάκου 11 & Καραολή 58
9	Σαμαρά Παρθένα Σαμαράς Νικόλαος	Μήλου 28	Χωριό 'Παντοκόμι' Κοζάνη
10	Φωκά Σόνια	Μήλου 30	Ελ. Βενιζέλου 152 Αγ. Βαρβάρα
11	Ποκοτονάσιος Δημήτριος Ποκοτονάσιου Αλεξάνδρα Καρφάκη Θεοδώρα	Μήλου 31	Μήλου 31
12	Κατσουλάκης Πολύδωρος Κατσουλάκη Νίκη	Μήλου 29	Μήλου 29

ΟΡΟΙ ΔΟΜΗΣΗΣ
Διάταγμα 18/6/59 ΦΕΚ 144Α 15/7/59
Αρτιότητα Παρ/ξη 15/7/59 ~~ΦΕΚ 85~~ προ ΓΟΚ '85
Ε= ~~150,00~~ 200 112,50 ~~300,00~~ 150
Π= ~~8,00~~ 10 6,00 ~~10,00~~ 8.
Σύστημα: Πρώην Συνεχές
Σ.Δ.: 1,80
Κάλυψη: 70%
(Πρώην Η' Λεκανοπέδιο + 40% (Προ 11/8/78))
Ύψος: ~~21,00μ ΓΟΚ 2000~~ 16. μ.
~~24,00μ ΓΟΚ 1985~~



ΝΟΜΑΡΧΙΑ ΑΘΗΝΩΝ
ΤΟΜΕΑΣ ΔΥΤΙΚΟΣ
Δ/ΝΣΗ ΠΟΛΕΟΔΟΜΙΑΣ
Συνοδεύει την υπ' αριθ. οικ.5110/16-4-10
Απόφαση περί τροποποίησης του ρυμοτομικού σχεδίου ΑΓΙΑΣ ΒΑΡΒΑΡΑΣ
ΑΘΗΝΑ 16/4/2010
Ο ΝΟΜΑΡΧΗΣ
Ι. ΣΓΟΥΡΟΣ

Ακριβές αντίγραφο για χρήση Δημόσιας Υπηρεσίας.

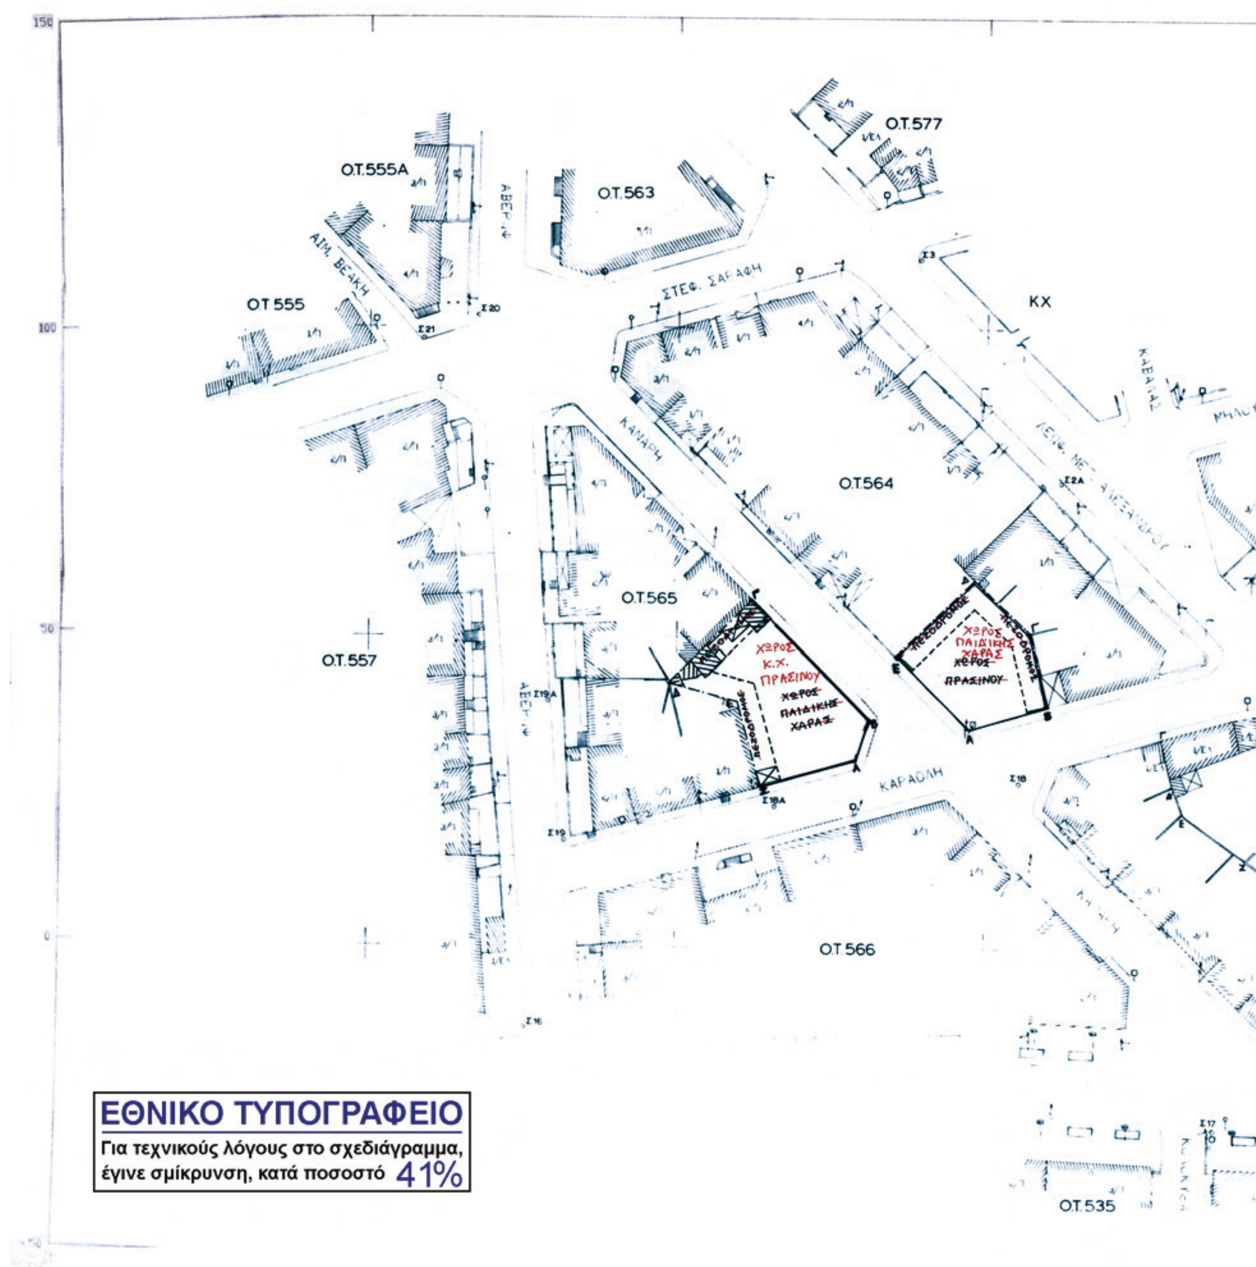

ΕΘΝΙΚΟ ΤΥΠΟΓΡΑΦΕΙΟ
Για τεχνικούς λόγους στο σχεδιάγραμμα, έγινε σμίκρυνση, κατά ποσοστό 41%

Το παρόν τοπογραφικό διάγραμμα συνοδεύει την υπ' αριθμ. 153/2008 απόφαση Δημοτικού Συμβουλίου που επικαιροποιεί την υπ' αριθμ. 305/2005 απόφαση.




ΟΡΟΙ ΔΟΜΗΣΗΣ

Διάταγμα 18/6/59 ΦΕΚ 144Δ 15/7/59 ΠΡΟ ΓΟΚ 73
Αρτιότητα Παρ/ση 15/7/59 ~~ΓΟΚ 85~~
Ε=~~150,00~~ 200 112,50 ~~200,00~~ 150
Π=~~8,00~~ 10. 6,00 ~~10,00~~ 8
Σύστημα : Πρώην Συνεχές

Σ.Δ. : 1,80
Κάλυψη : 70%
(Πρώην Η΄ Λεκανοπέδιο + 40%)

Υψος : ~~21,00μ ΓΟΚ 2000~~ 16 μ.
~~24,00μ ΓΟΚ 1985~~

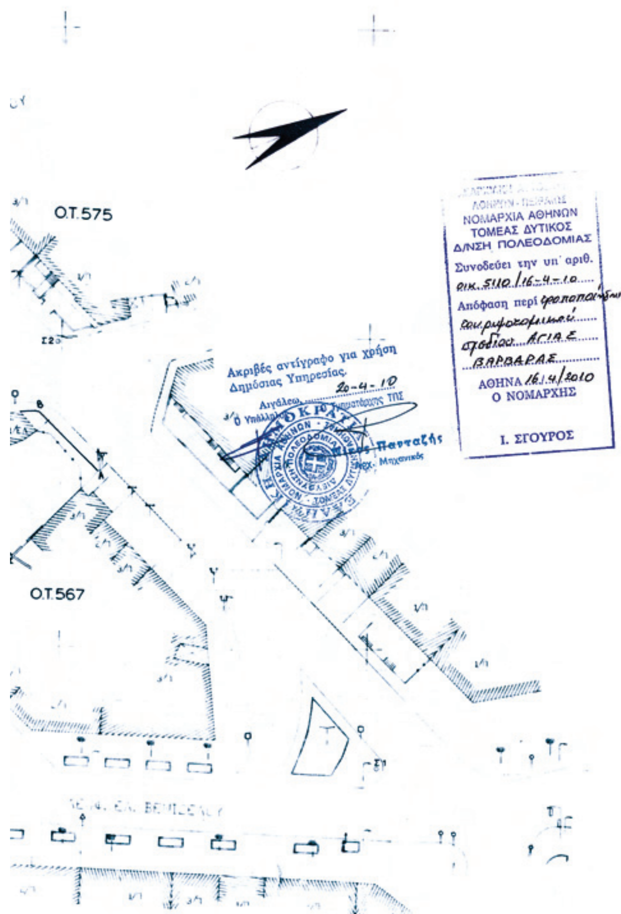

ΕΛΛΗΝΙΚΗ ΔΗΜΟΚΡΑΤΙΑ
ΔΗΜΟΣ ΑΓΙΑΣ ΒΑΡΒΑΡΑΣ
Δ/ΝΣΗ ΤΕΧΝΙΚΩΝ ΥΠΗΡΕΣΙΩΝ

ΤΟΠΟΓΡΑΦΙΚΟ ΔΙΑΓΡΑΜΜΑ Ο.Τ. 564 - 565

ΚΛΙΜΑΚΑ 1: 500

ΑΓ. ΒΑΡΒΑΡΑ ΙΟΥΝΙΟΣ 2009
Η ΜΗΧΑΝΙΚΟΣ

ΑΙΚ. ΚΑΨΟΚΕΦΑΛΟΥ



